



SITUACIÓN

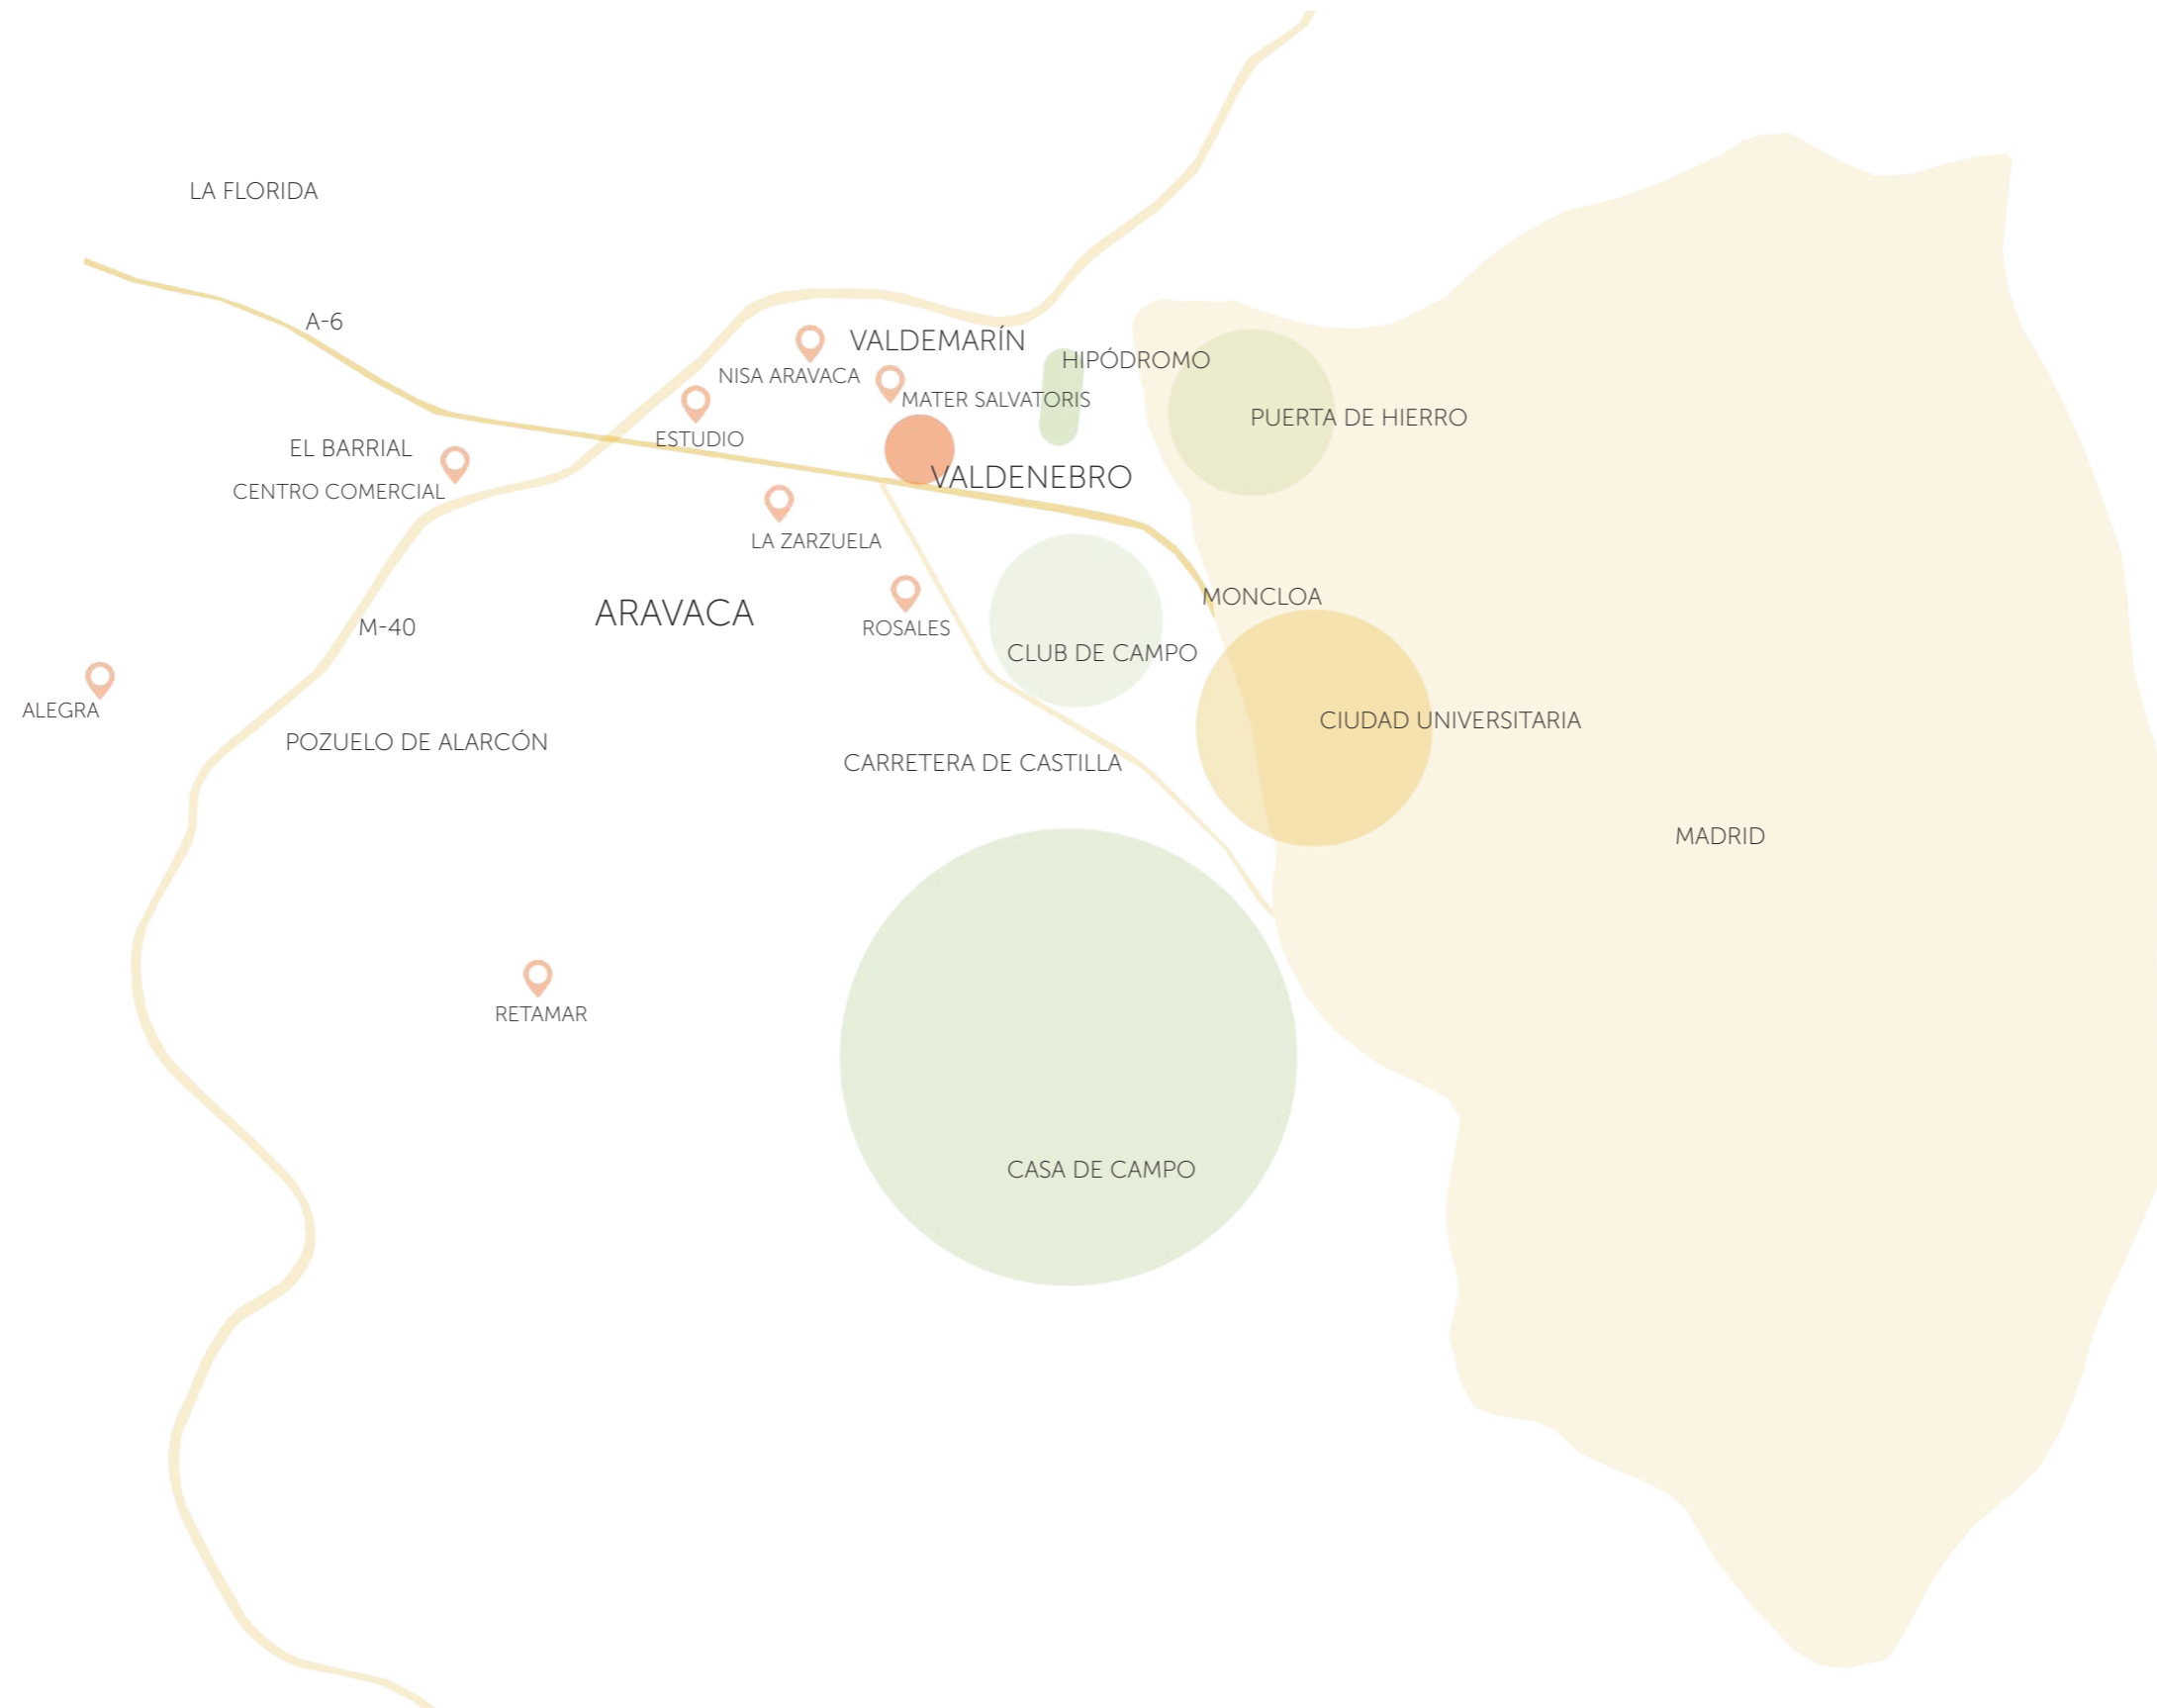

LOCALIZACIÓN

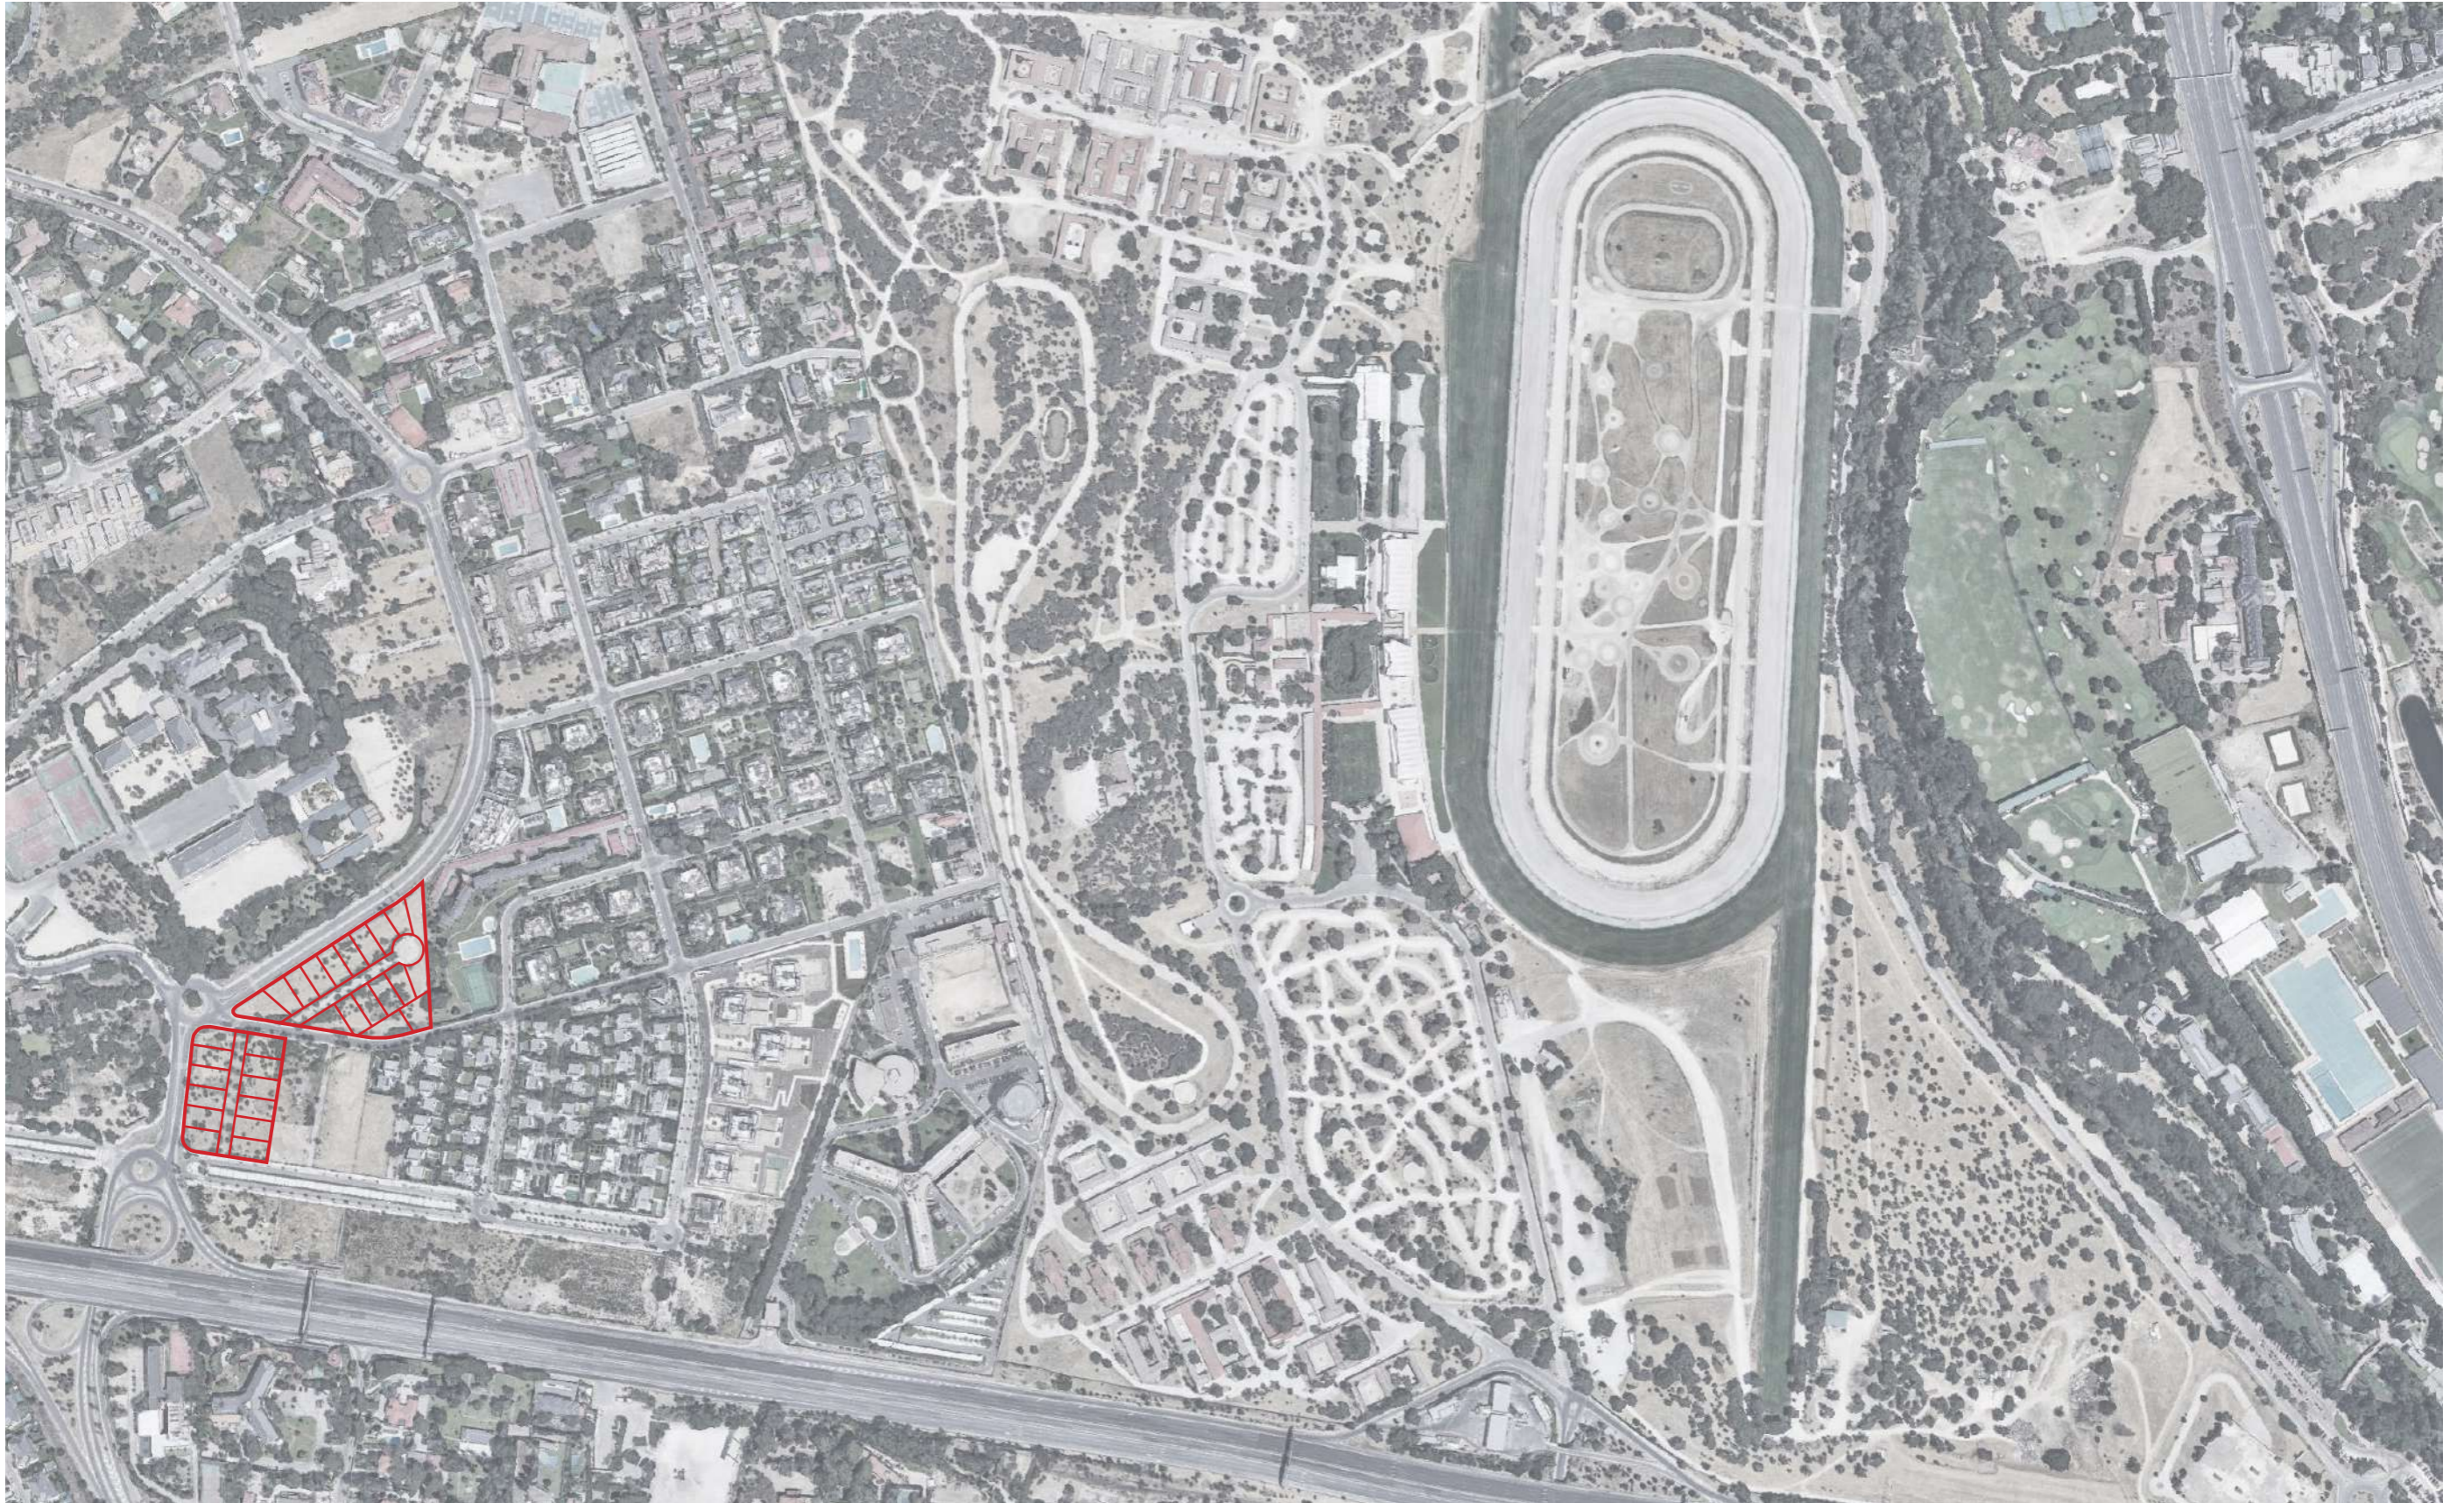


ÁBATON

VALDENEBRO
VALDEMARÍN REAL ESTATE

Este plano carece de valor contractual y podrá ser modificado según exigencias técnicas, legales, administrativas o bajo demanda de la dirección del proyecto, sin afectar al nivel de las calidades. El mobiliario presentado es meramente decorativo.

PARCELACIÓN

COLEGIO MATER SALVATORIS

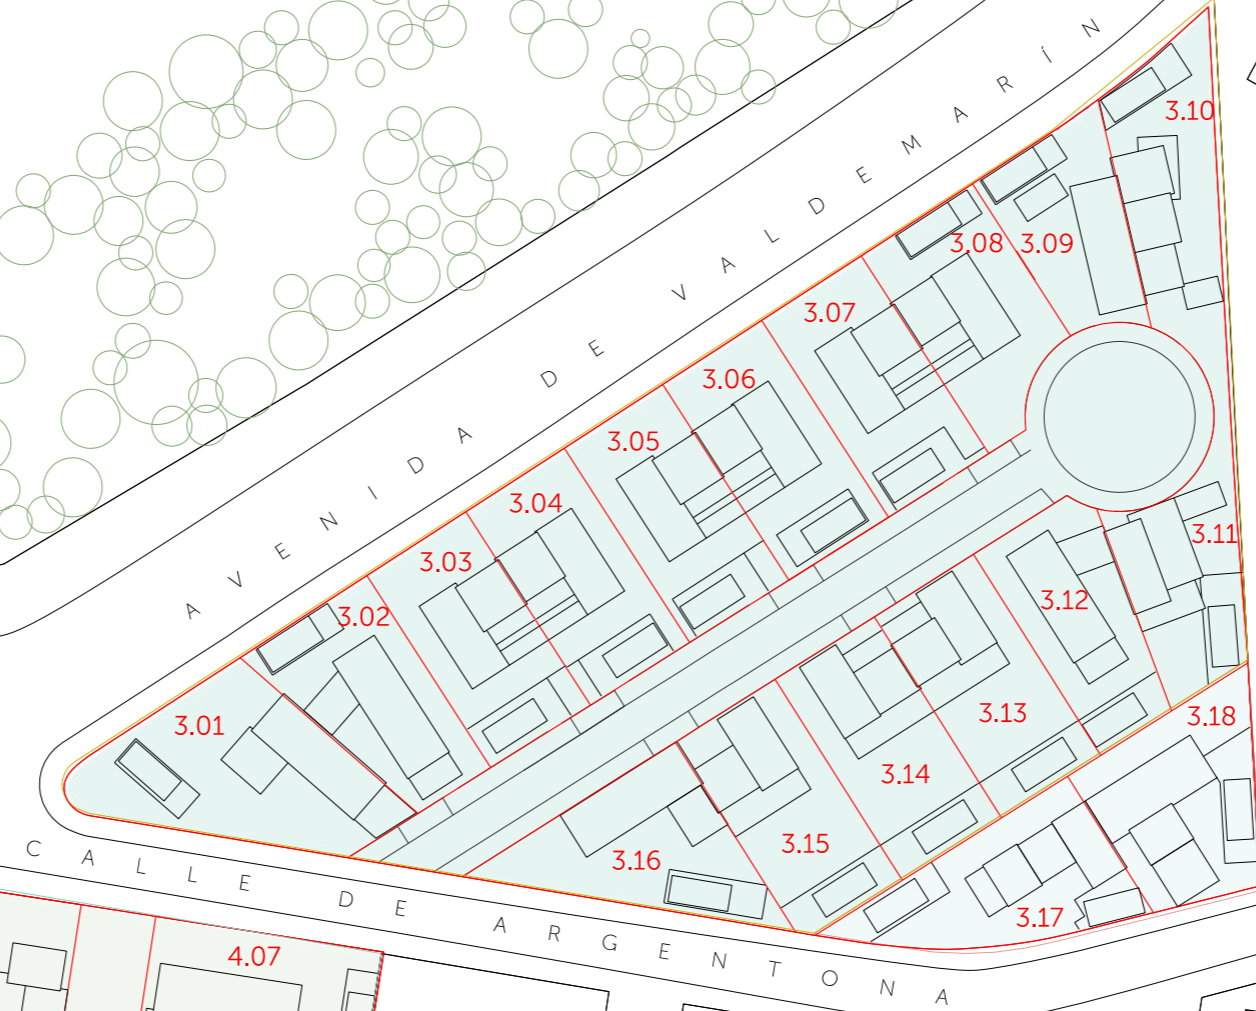

ÁBATON

VALDENEBRO
VALDEMARÍN REAL ESTATE

Este plano carece de valor contractual y podrá ser modificado según exigencias técnicas, legales, administrativas o bajo demanda de la dirección del proyecto, sin afectar al nivel de las calidades. El mobiliario presentado es meramente decorativo.